


FIRMA "LA LOCATRICE"

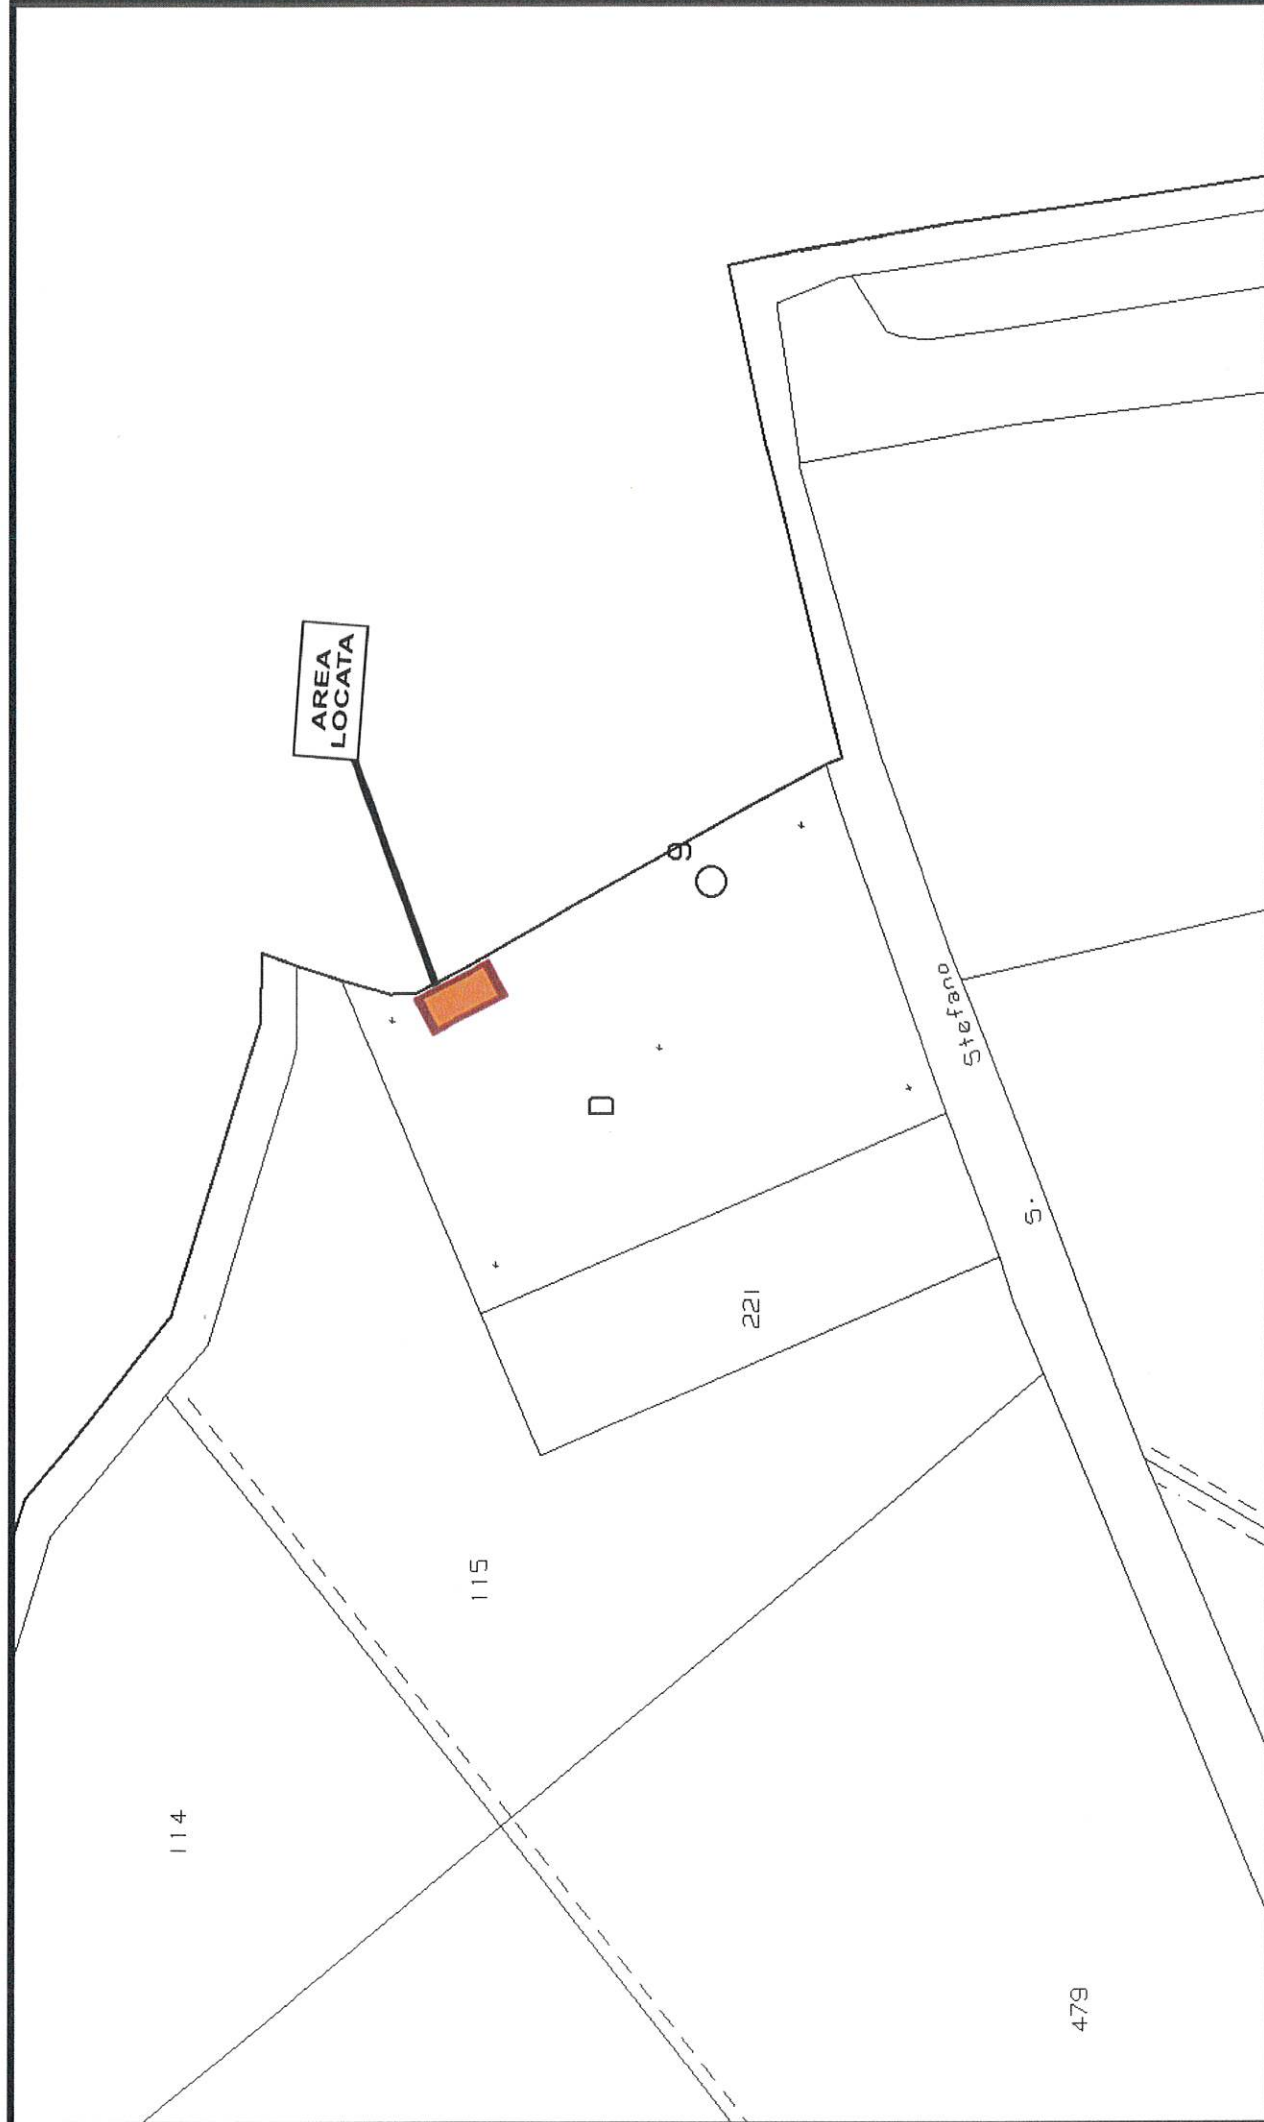

PD228
 VIA VITTORIO DE SICA, DUE CARRARE (PD)
 FOGLIO 1
 PARTICELLA 1060

FIRMA "LA CONDUTTRICE"



FIRMA "LA LOCATRICE"




Galata S.p.A.
Società con azionista unico




PD149
Via Olivato n°84
Due Carrare (PD)
Foglio 24 - Particella D

FIRMA "LA CONDUTTRICE"

TUTTI I DIRITTI SONO RISERVATI. Questo documento è di proprietà esclusiva di H3G S.p.A. e non può essere copiato, riprodotto, diffuso o usato in qualsiasi modo senza la permesso scritto dalla H3G S.p.A. e su richiesta esso dovrà essere prontamente restituito.

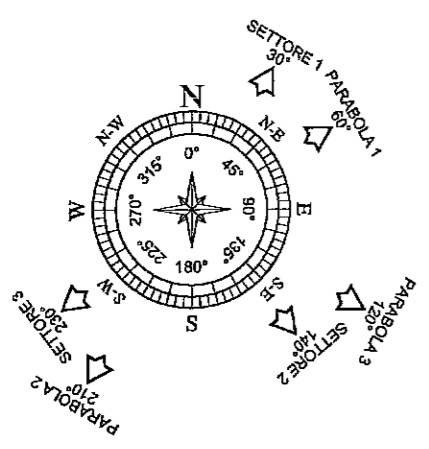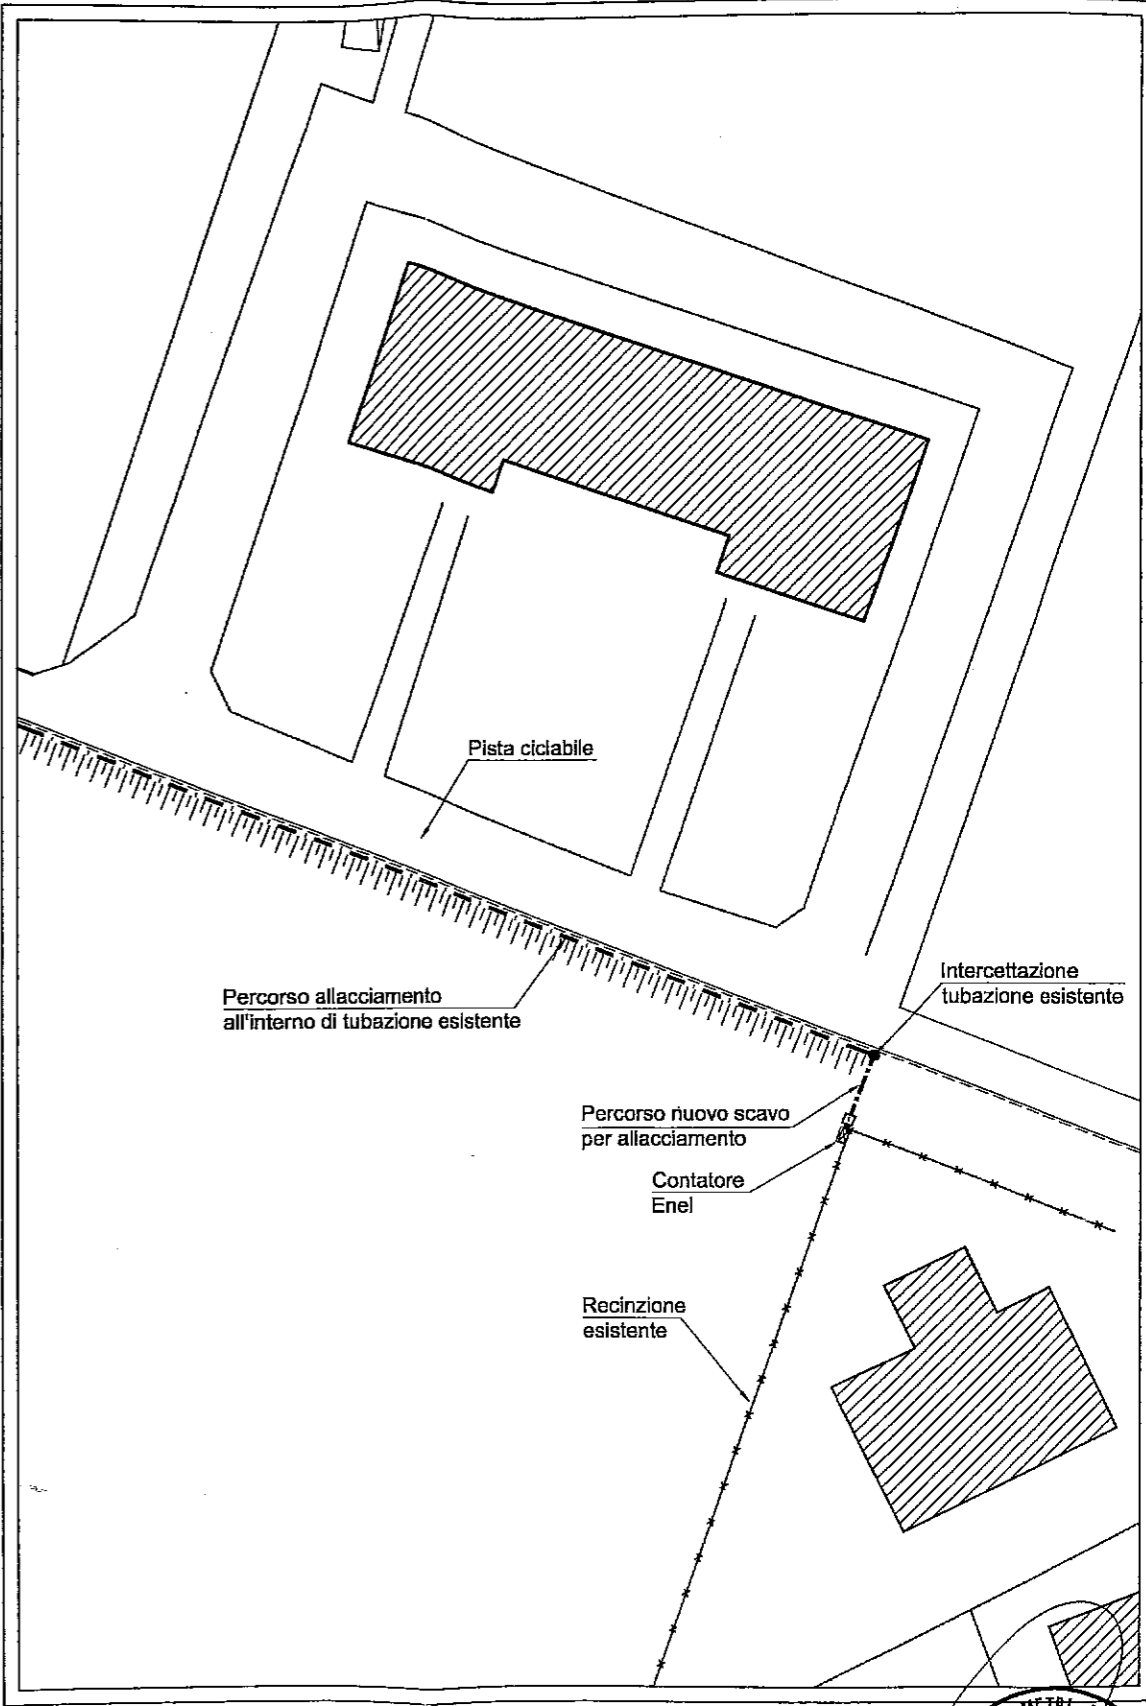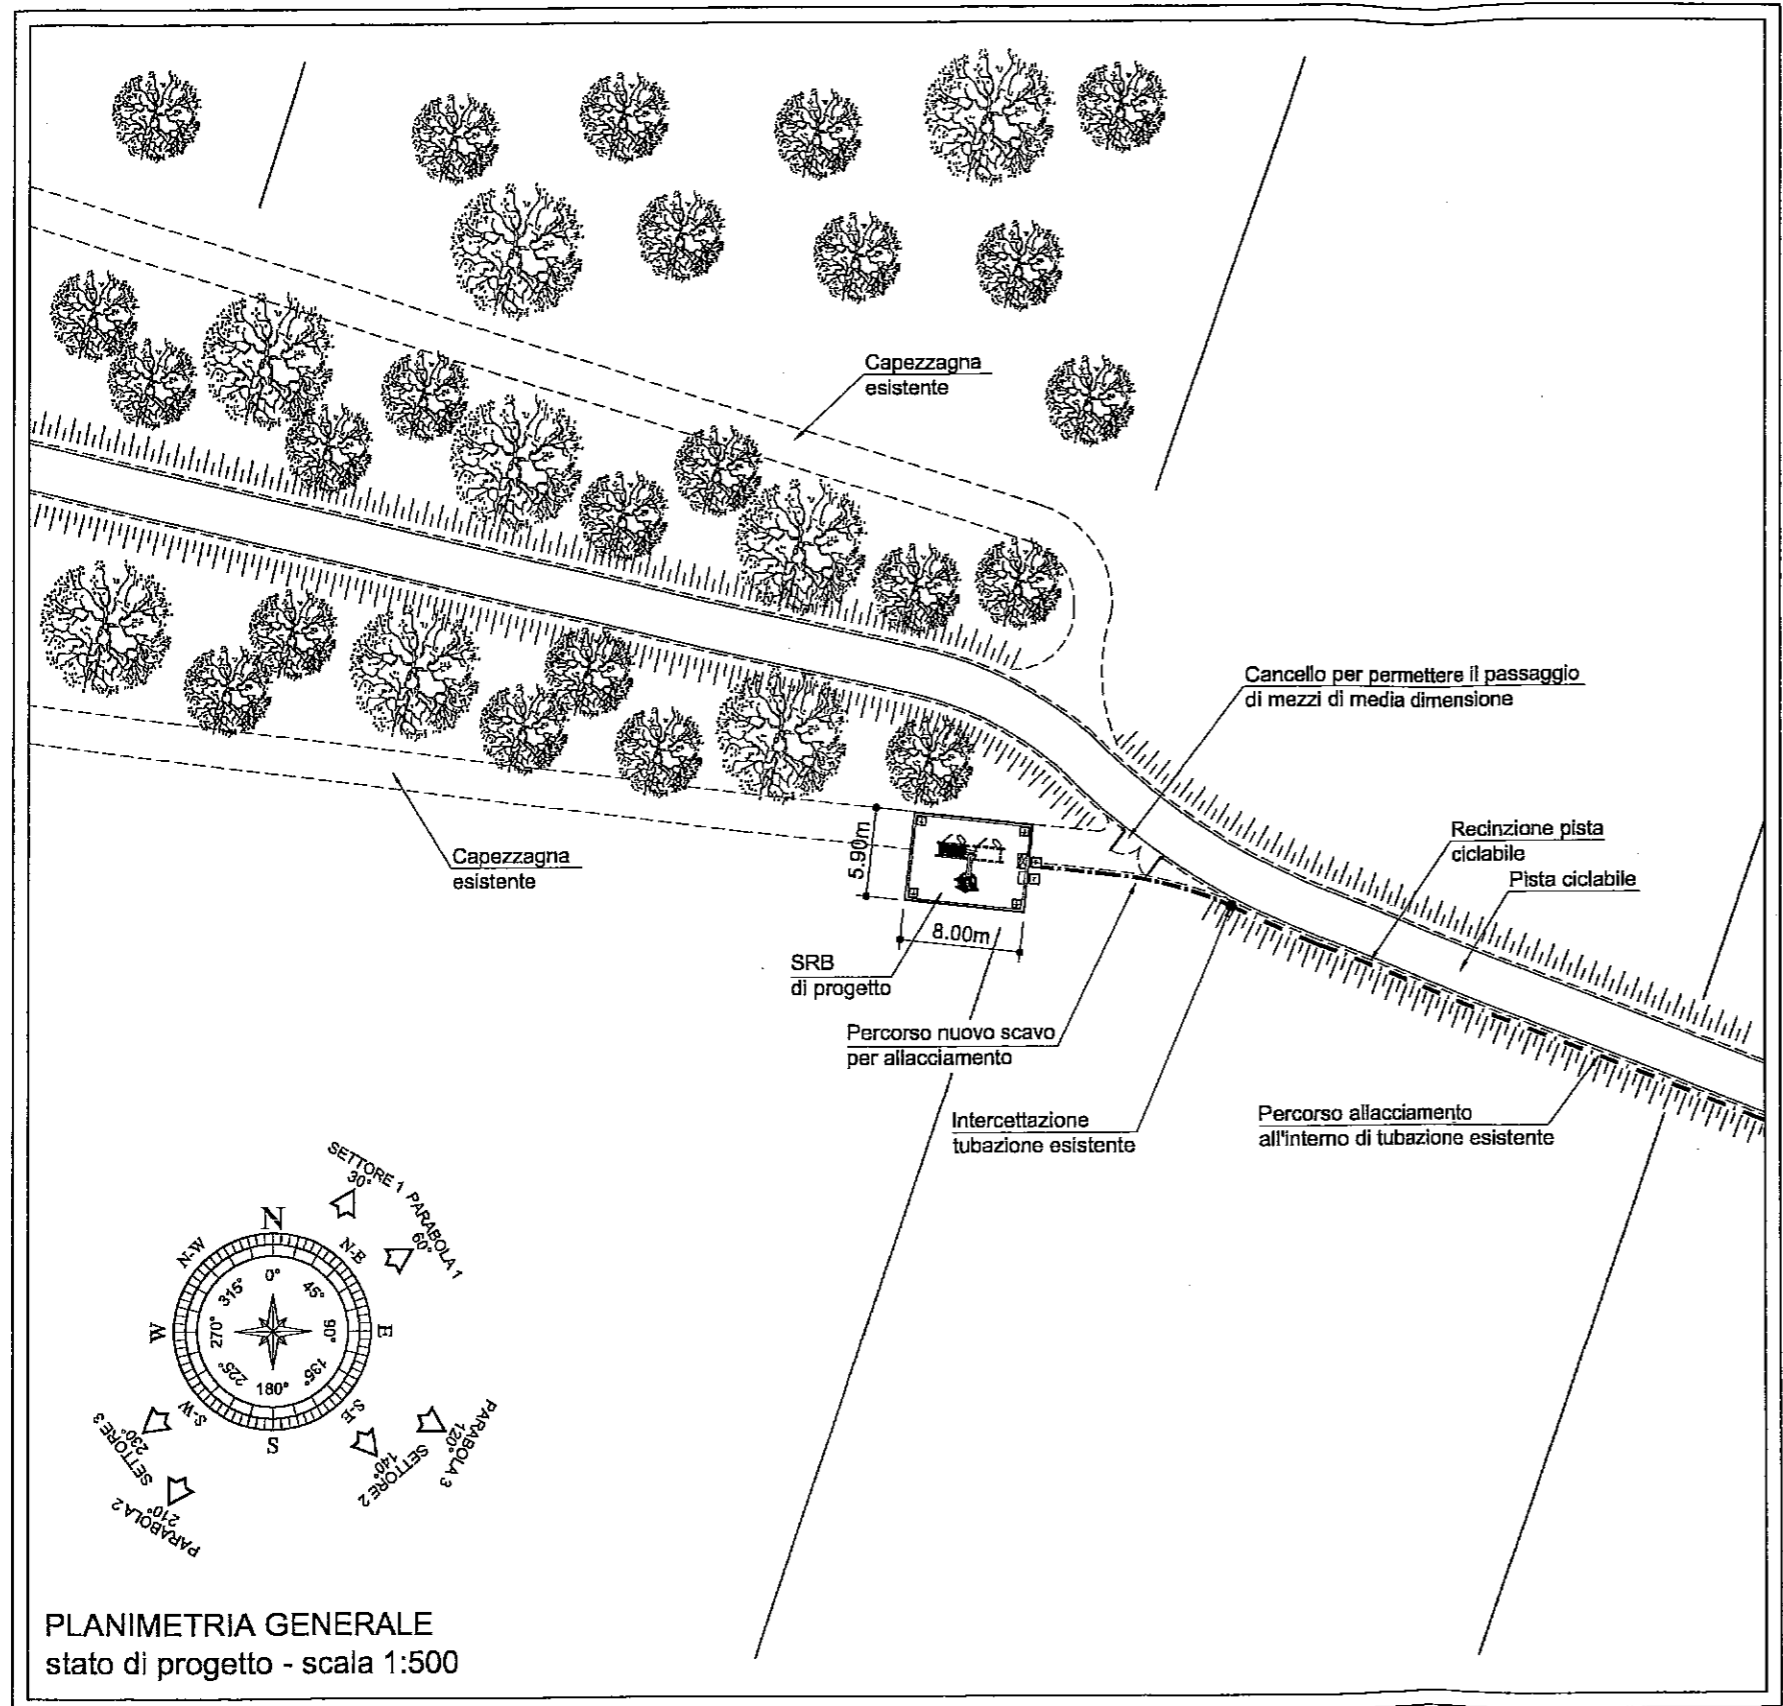

PLANIMETRIA GENERALE
 stato di progetto - scala 1:500

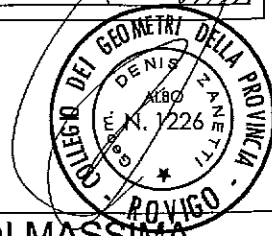

Progettista: 	 Ericsson Telecomunicazioni S.p.a. - Cellular Division	Engineering by Zeta Service s.r.l.	DATE 23/11/2005	Title PROGETTO DI MASSIMA SITO UMTS PLANIMETRIA GENERALE - STATO DI PROGETTO			
		Network Implementation -	Designed by M. Delicati	Radio-Frequency -	Filename PD 3768 C_MASSIMA	Site Code PD 3768 C	Site Name ELISA
Progettista: Geom. Denis Zanetti		Checked by A. Benaja	Approved by - date Geom. D. Zanetti	Scale 1:500	Edition 1	Formed paper A3	Sheet 03